


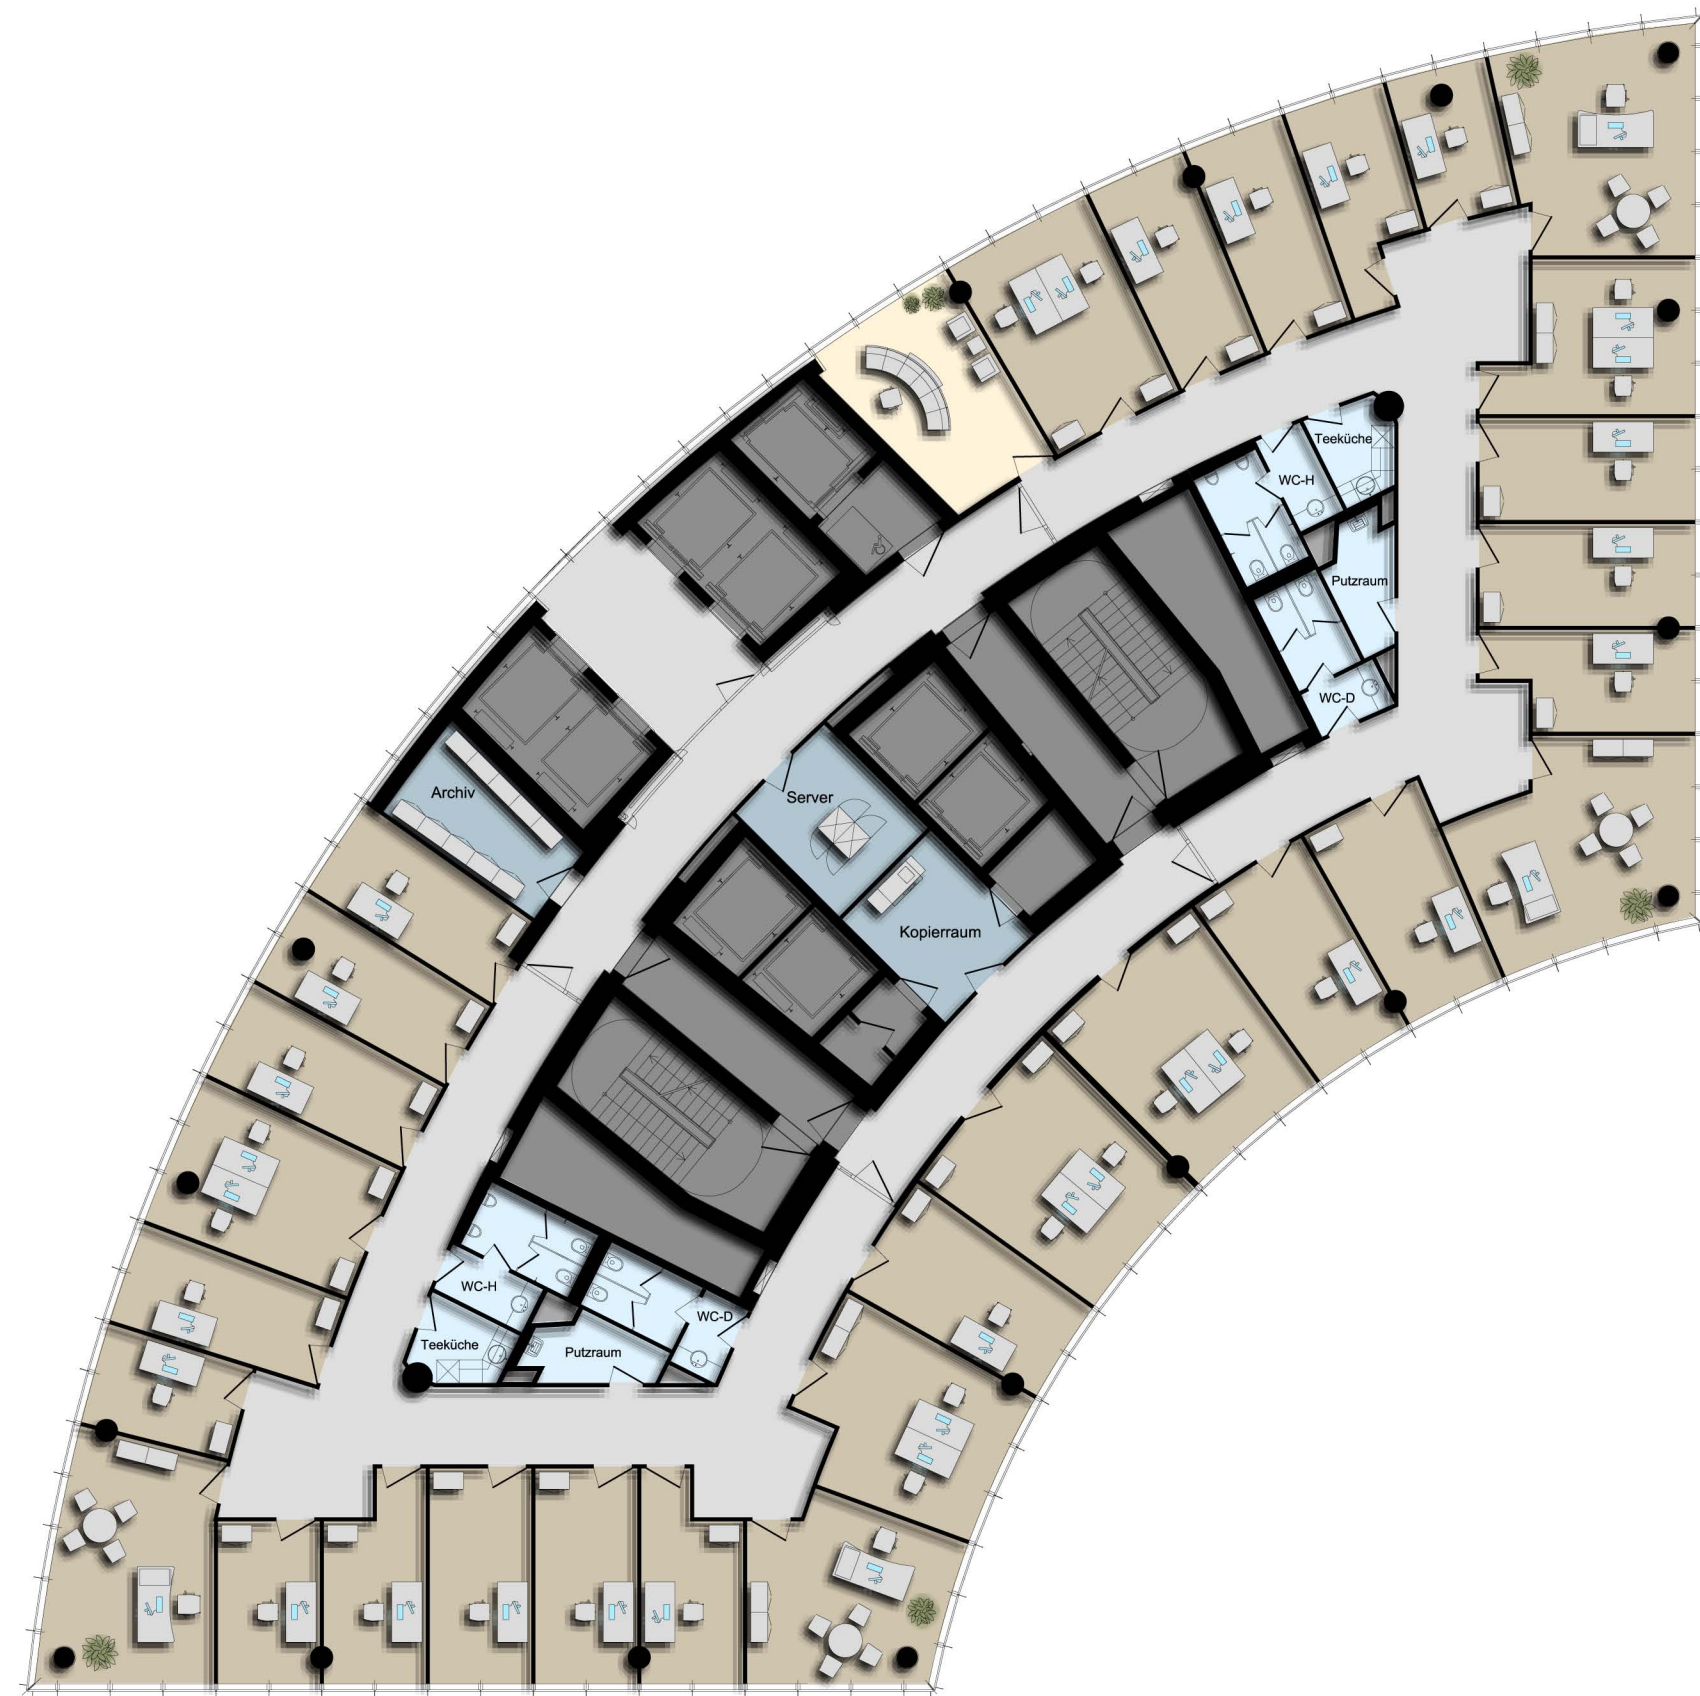

Anzahl der dargestellten Arbeitsplätze : 36 AP



MEFFERT ARCHITEKTUR

Eigentümer:

MOUTSI INVESTMENTS S.a.r.l.

22 rue Goethe
L - 1637 Luxembourg

Entwurf:

MEFFERT ARCHITEKTUR

MEFFERT ARCHITEKTUR GmbH
Dipl.-Ing. Architektin
Regina Meffert
Sonnenfeld 2a
56370 Mittelfischbach

Tel: 069-656060930
Fax: 069-656060955

Projekt:

Beispiel Kleinverzimmerung
Nahgruppe

Skyper Hochhaus, Taunusanlage 1, 60329 Frankfurt am Main

Datum:

03.12.2009